


ESTRATTO AEROFOTOGRAMMETRICO

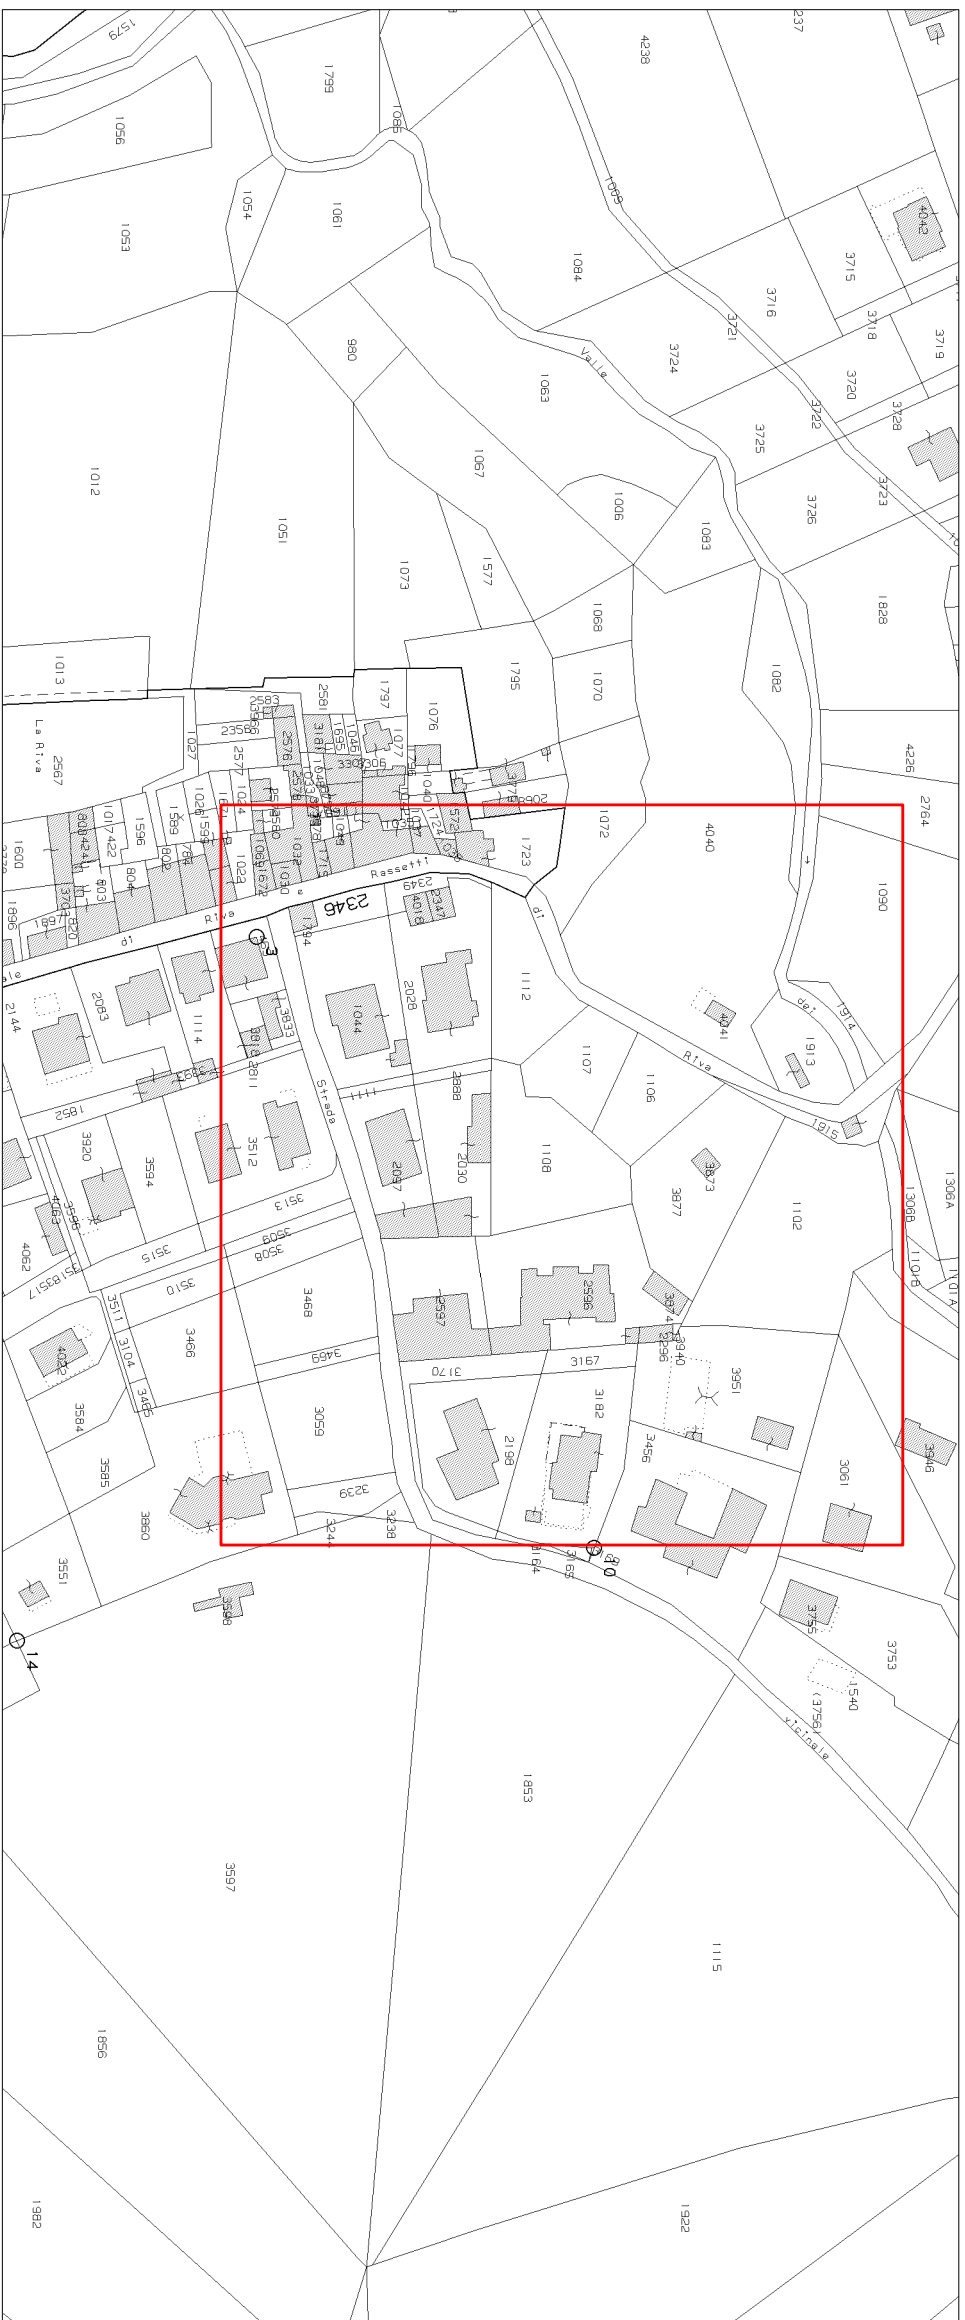

ESTRATTO MAPPA FOGLIO 904

REV.	DATA EMISSIONE	OGGETTO DI AGGIORNAMENTO	Amministrazione Comunale di Viadanica Via Scotti, 1 - 24060 VIADANICA (BG)			N° ELABORATO 13-02b
00	dic-17	Prima emissione	OGGETTO Progetto definitivo-esecutivo per interventi di ripristino efficienza idraulica reticolo minore località Val Garde e sfioro acque bianche via Riva			
			TITOLO ELABORATO Estratto aerofotogrammetrico e estratto mappa intervento B			
			IL TECNICO	IL COMMITTENTE	DATA dicembre 17	 ecosphera. ECOSPHERA s.r.l. via Malogno n. 2 25036 Palazzolo s/O (BS) tel. 030.7402007 fax 030.7402017 info@ecosphera.net
					SCALA 1 : 2.000	
					COMMESSA 17/1929	
			ARCHIVIO F:\C\COMUNEVIADANICA\acqua\2017 08 Richiesta finanziamento alluvione 06 2016\Progetto esecutivo Viadanica_Rev02 1712.dwg			
Il presente documento non potrà essere copiato, riprodotto o altrimenti pubblicato in tutto o in parte, senza il consenso scritto della società Ecosphera s.r.l., ogni utilizzo non autorizzato sarà perseguito a norma di legge						