


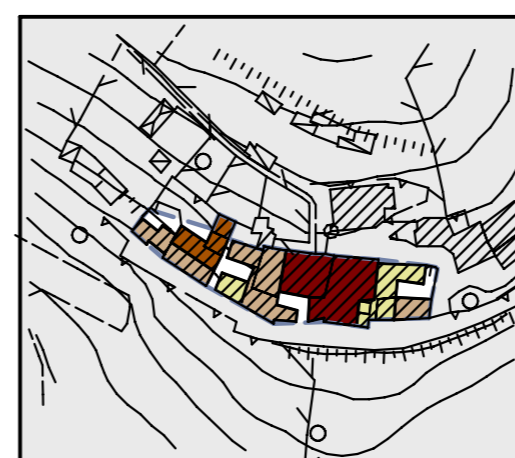

RASETTI



SCOTTI




DOSSO




RIVA



COLOGNOLA

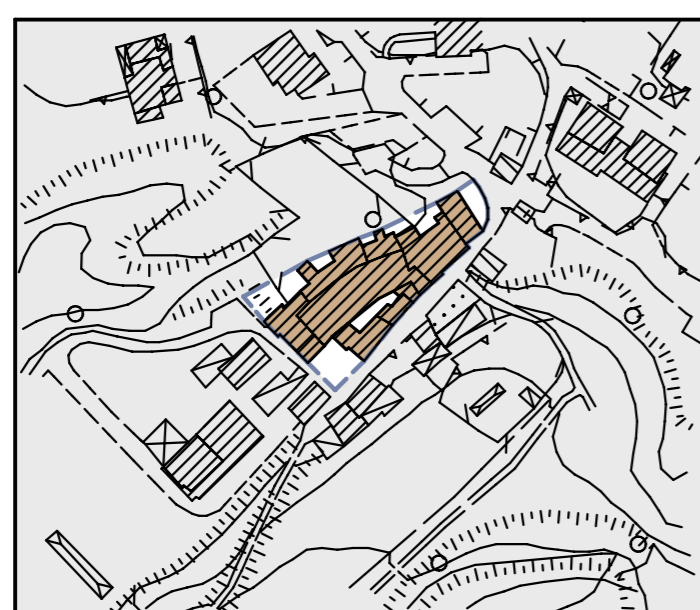


BUSTOSEDE

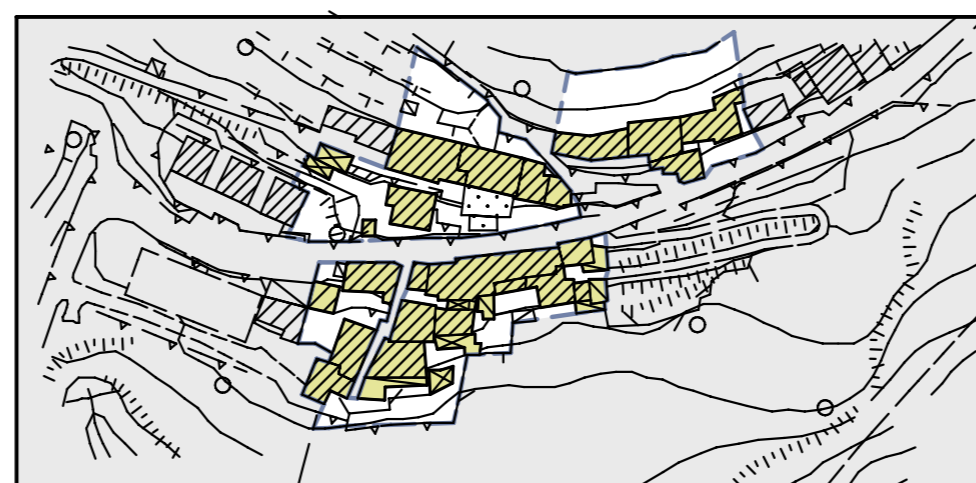

GIOGO



CAPRA

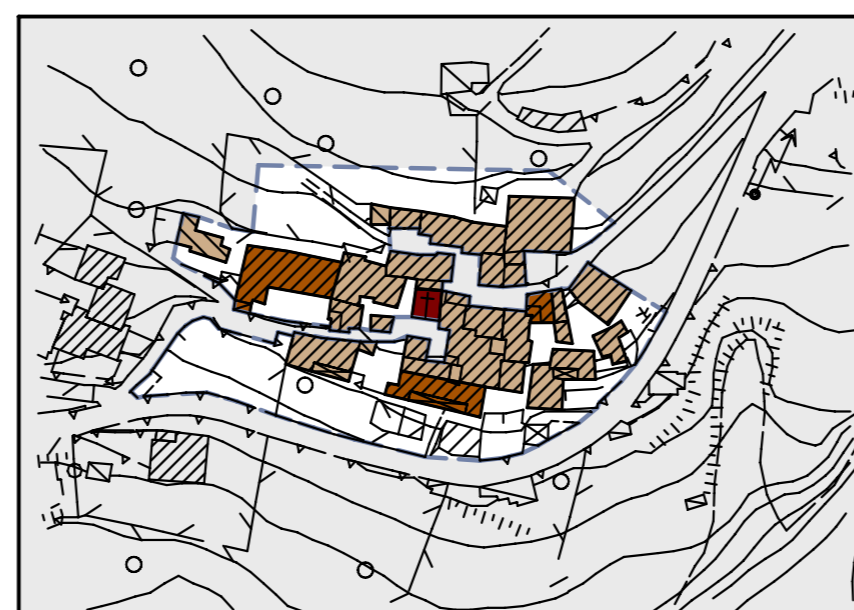

# COMUNE DI VIADANICA

PROVINCIA DI BERGAMO

## PIANO DI GOVERNO DEL TERRITORIO

### PIANO DELLE REGOLE

#### ANALISI SUGLI AMBITI DI ANTICA FORMAZIONE

DOTT. ARCH. PIERGIORGIO TOSETTI  
via G. Paglia 22/a Bergamo 24100  
tel/fax 035/220260

COLLABORATORI:  
Dott. Arch. Vittorio Pagetti  
Dott. Arch. Maurizio Manenti  
Dott. Arch. Matteo Rota  
Dott. Urb. Elisabetta Crippa  
Dott. Arch. Lorenzo Valtolini

adottato dal C.C. con delibera N° 1 del 30.03.2010  
approvato dal C.C. con delibera N° 15 del 30.09.2010

IL SINDACO

IL SEGRETARIO


data: FEBBRAIO 2010

aggiornamenti:

SCALA 1:2000

TAV. 2

#### LEGENDA

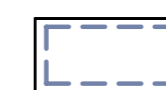

PERIMETRO DEGLI AMBITI DI ANTICA FORMAZIONE



EDIFICI CARATTERIZZATI DA IMPIANTO CON PRESENZA DI ELEMENTI COMPOSITIVI E LINGUISTICI



EDIFICI CHE DENOTANO UN IMPIANTO UNITARIO E CON PRESENZA DI ELEMENTI DI CARATTERE LINGUISTICO



EDIFICI CHE DENOTANO UN IMPIANTO UNITARIO MA ALTERATI NELLA LORO CONNOTAZIONE COMPOSITIVA - LINGUISTICA RISPETTO AI CARATTERI DELL'EDILIZIA STORICA



EDIFICI OGGETTO DI INTERVENTI RECENTI O RELATIVAMENTE RECENTI POCO COERENTI CON IL CARATTERE DELL'EDILIZIA STORICA