


LEGENDA P.G.T. - (ESTRATTO)

AREE A STANDARDS

- VERDE PUBBLICO
- PARCHEGGIO PUBBLICO
- AREE PER ATTREZZATURE DI USO PUBBLICO
- AREE PER L'ISTRUZIONE
- FASCIA DI RISPETTO CIMITERIALE
- ZONA DI RISPETTO EDIFICI DI INTERESSE ARCHITETTONICO-AMBIENTALE

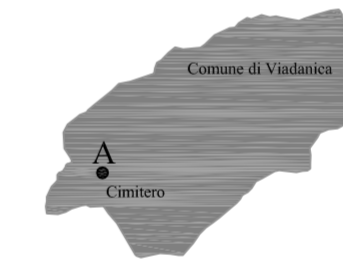

COMUNE DI VIADANICA
PROVINCIA DI BERGAMO

PIANO CIMITERIALE (PCm)

adottato dal Consiglio Comunale con delibera n° del 2022
approvato dal Consiglio Comunale con delibera n° del 2022

STATO DI FATTO:
ESTRATTO P.G.T. - SCHEMI
scala 1:5000


Architetto Alessandro Nisoli
Via A. Locatelli, 28
24053 - Brignano Gera D'Adda (Bg)

Bergamo, marzo 2022


tavola **01**

ESTRATTO P.G.T.


SCHEMI - STATO DI FATTO

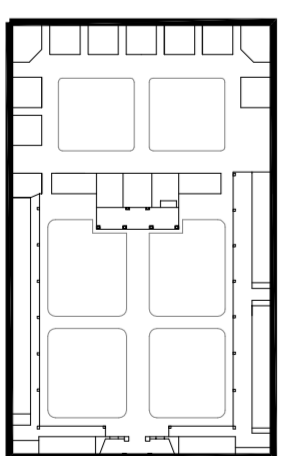


(1)
IL RECINTO

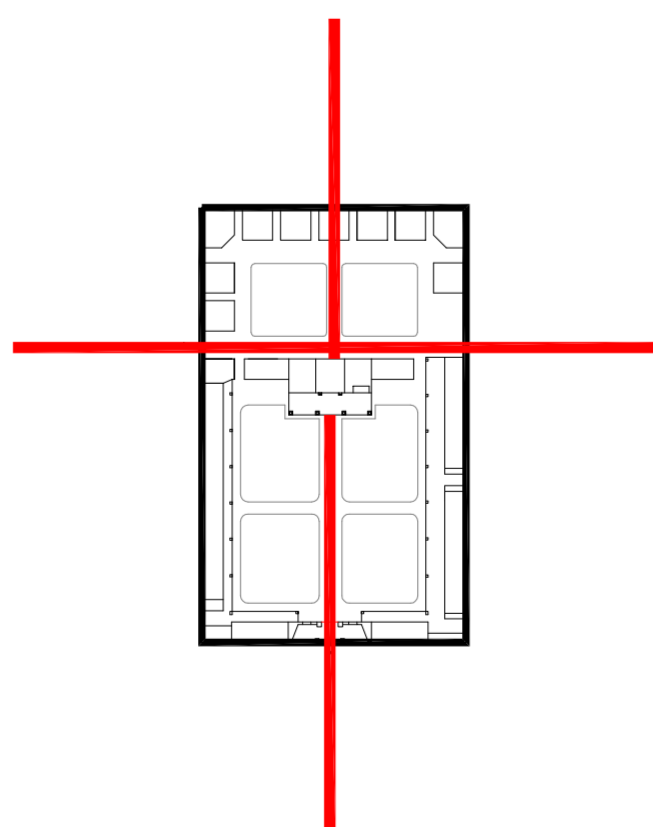


(2)
ASSI PRINCIPALI-ACCESSI

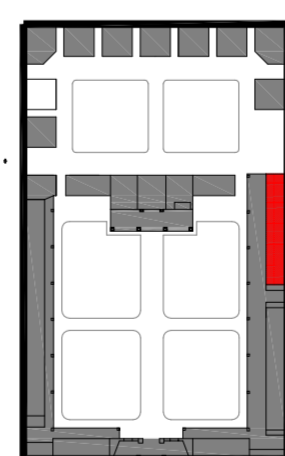

(3)
EMERGENZE TIPOLOGICHE

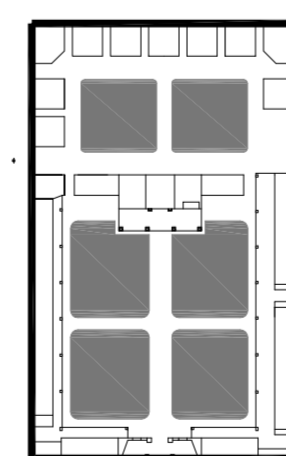

(4)
CAMPI DI SEPOLTURA

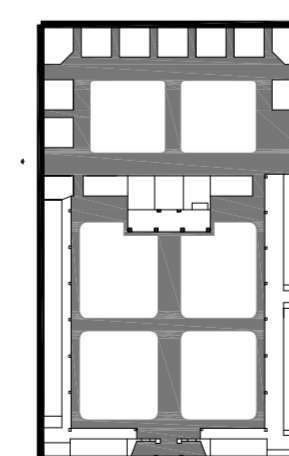

(5)
IL TESSUTO CONNETTIVO