


PROFILO LONGITUDINALE A'ABCDEFGHI

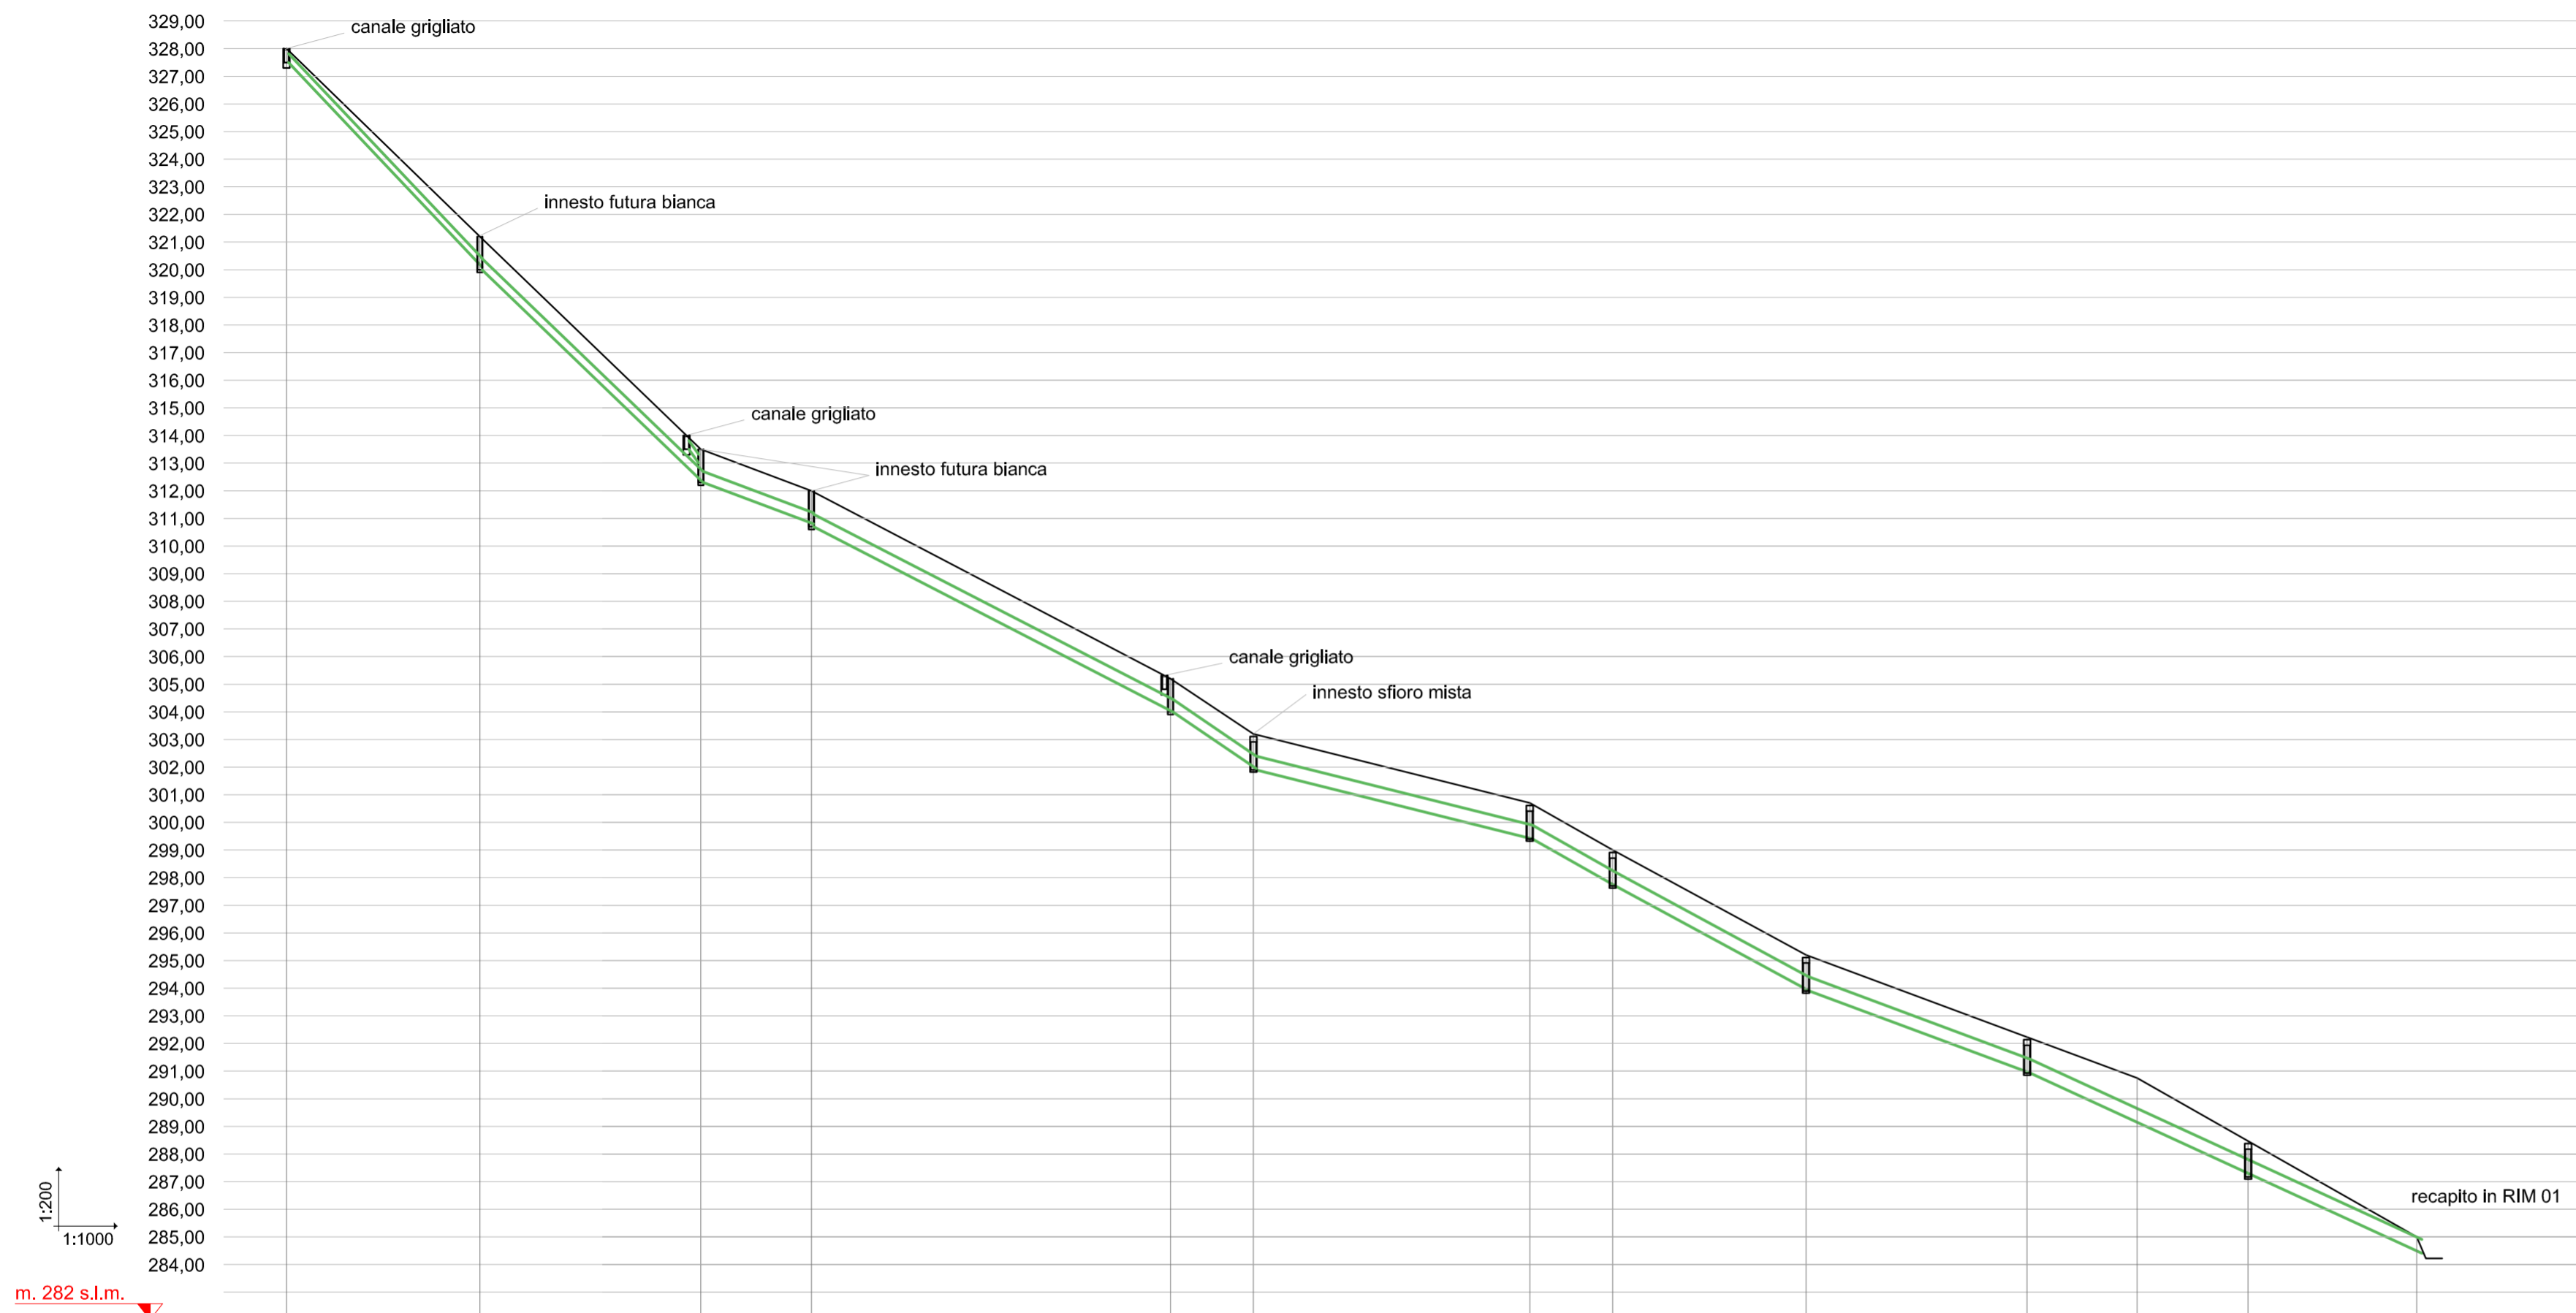

DENOMINAZIONE	A'	A''	A'''	A''''	A'''''	B	C	D	E	F	G	H
DISTANZE PARZIALI	35,0	40,0	20,0	65,0	15,0	50,0	15,0	35,0	40,0	20,0	20,0	30,0
DISTANZE PROGRESSIVE	0,0	35,0	75,0	95,0	160,0	175,0	225,0	240,0	275,0	315,0	355,0	385,0
PIANO CAMPAGNA	328,0	321,2	313,5	312,0	305,2	303,2	300,7	299,0	295,2	292,2	288,5	285,0
FONDO TUBO	327,0	320,1/320,0	312,2	310,8/310,7	303,9	301,9	299,4	297,7	293,9	290,9	287,3	284,5
PROFONDITA' SCORRIMENTO	1,0	1,1/1,2	1,3	1,2/1,3	1,3	1,3	1,3	1,3	1,3	1,3	1,2/0,7	0,5
TUBAZIONE PROGETTO	PVC 315	PVC 400	PVC 400	PVC 450	PVC 450	PVC 500	PVC 500	PVC 500	PVC 500	PVC 500	PVC 500	PVC 500

REV.	DATA EMISSIONE	OGGETTO DI AGGIORNAMENTO
00	dic-17	Prima emissione
Amministrazione Comunale di Viadanica Via Scotti, 1 - 24060 VIADANICA (BG)		N° ELABORATO
		16-05b
Progetto definitivo-esecutivo per interventi di ripristino efficienza idraulica reticolo minore località Val Gardè e sfioro acque bianche via Riva		
TITOLO ELABORATO Vie Volta e Riva - Sezione longitudinale tubazione		
IL TECNICO	IL COMMITTENTE	DATA
		dicembre 2017
		SCALA
		varie
		COMMESSA
		17/1929
ARCHIVIO F:\C:\COMUNE\VIADANICA\acqua\2017 08 Richiesta finanziamento alluvione 06 2016\Progetto esecutivo Viadanica_Rev02 1712.dwg		
Il presente documento non potrà essere copiato, riprodotto o altrimenti pubblicato in tutto o in parte, senza il consenso scritto della società Ecosphera s.r.l., ogni utilizzo non autorizzato sarà perseguito a norma di legge		



ecosphera

ECOSPHERA s.r.l.
 via Malogno n. 2
 25036 Palazzolo s/O (BS)
 tel. 030.7402007
 fax 030.7402017
 info@ecosphera.net