




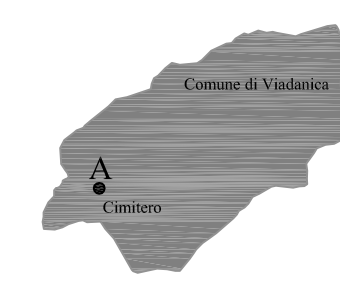
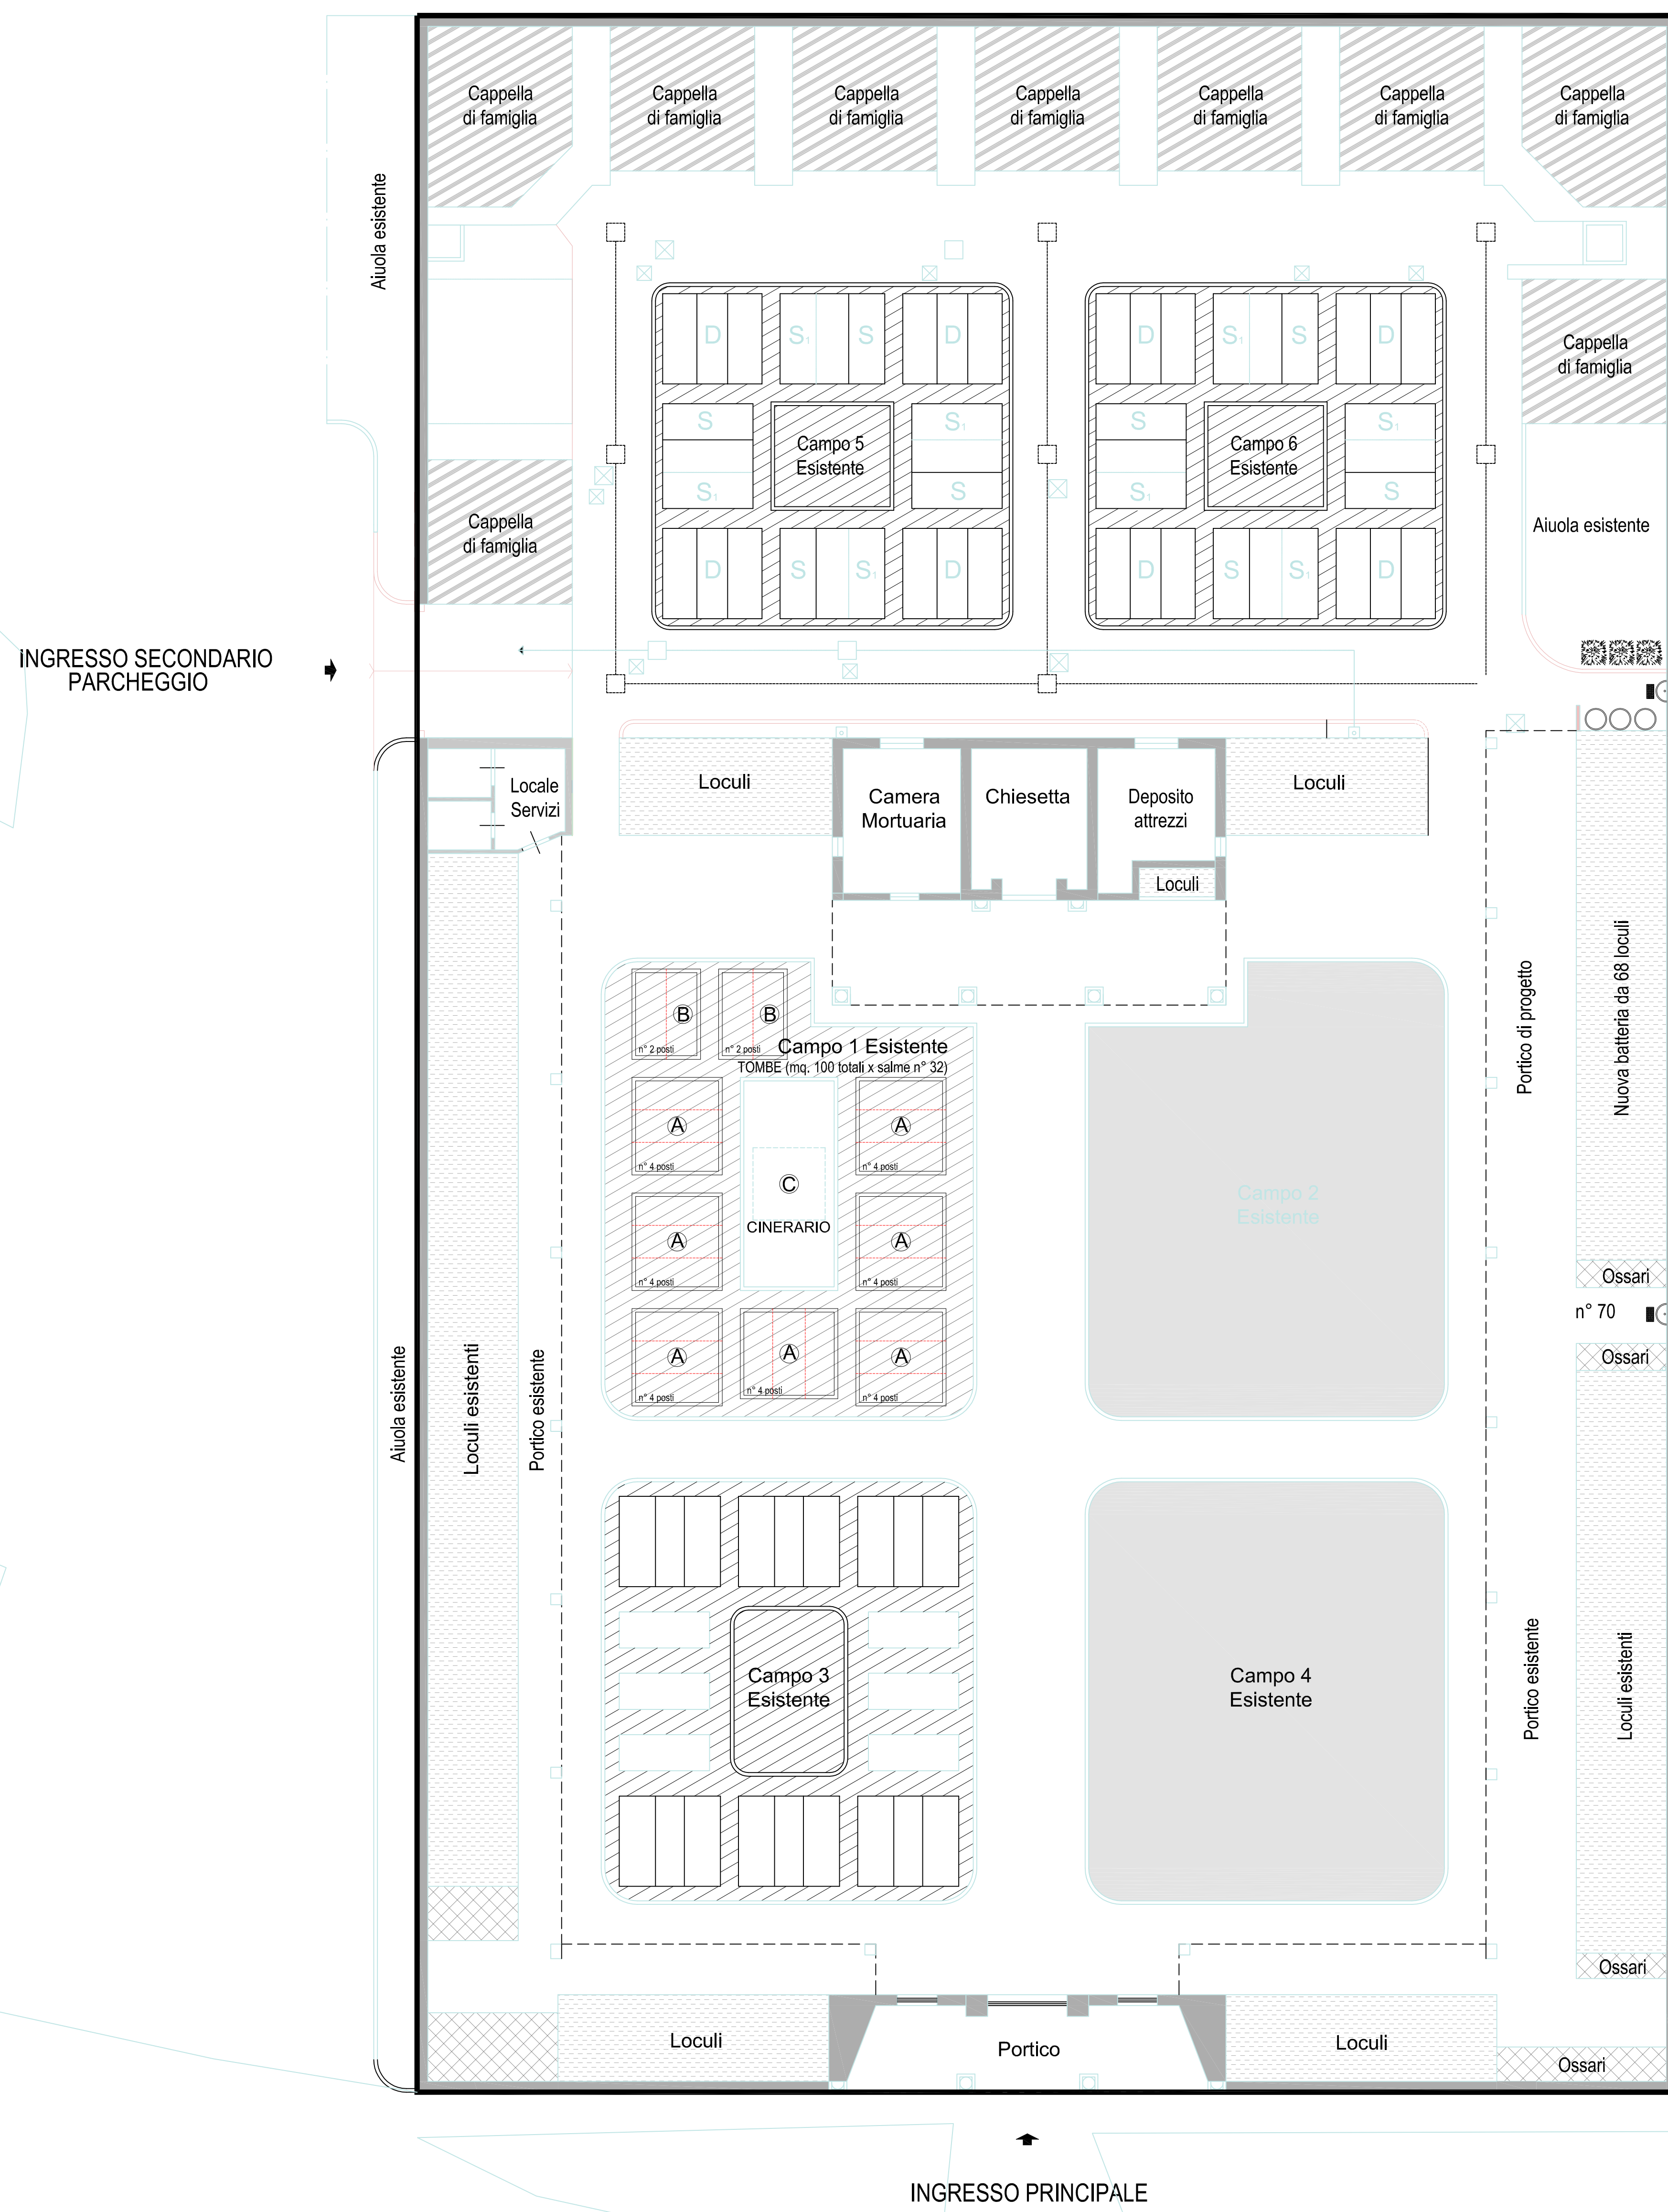


**PIANO CIMITERIALE (PCm)
VIADANICA**

STATO DI FATTO
PLANIMETRIA DEL CIMITERO

-  TOMBE Cimitero Vecchio - CAMPO 1 - 3 - 5 - 6
-  EDICOLE Cimitero Vecchio
-  LOCULI Cimitero Vecchio
-  OSSARI Cimitero Vecchio
-  INUMAZIONI e ROTAZIONE Cimitero Vecchio - CAMPO 2 - 4



COMUNE DI VIADANICA
PROVINCIA DI BERGAMO

PIANO CIMITERIALE (PCm)

adottato dal Consiglio Comunale con delibera n° ... del 2022
approvato dal Consiglio Comunale con delibera n° ... del 2022

STATO DI FATTO:
Planimetria generale
scala 1:100

Architetto Alessandro Nisoli
Via A. Locatelli, 28
24053 - Brignano Gera D'Adda (Bg)

Bergamo, marzo 2022

tavola: **02**